

RITNING TIL BONINSHUS

KV 17. TOMT. 1.




Utdragsritning af ritning p. 2. A byggnadsnämndens  
 i Kiruna protokoll af den 14 maj 1920  
 utfermat utlåtelse.


Antagna af stadsråden

*[Signature]*  
 Byggnadsnämndens, Kiruna, 1920


PLAN AV 2. VÅN.

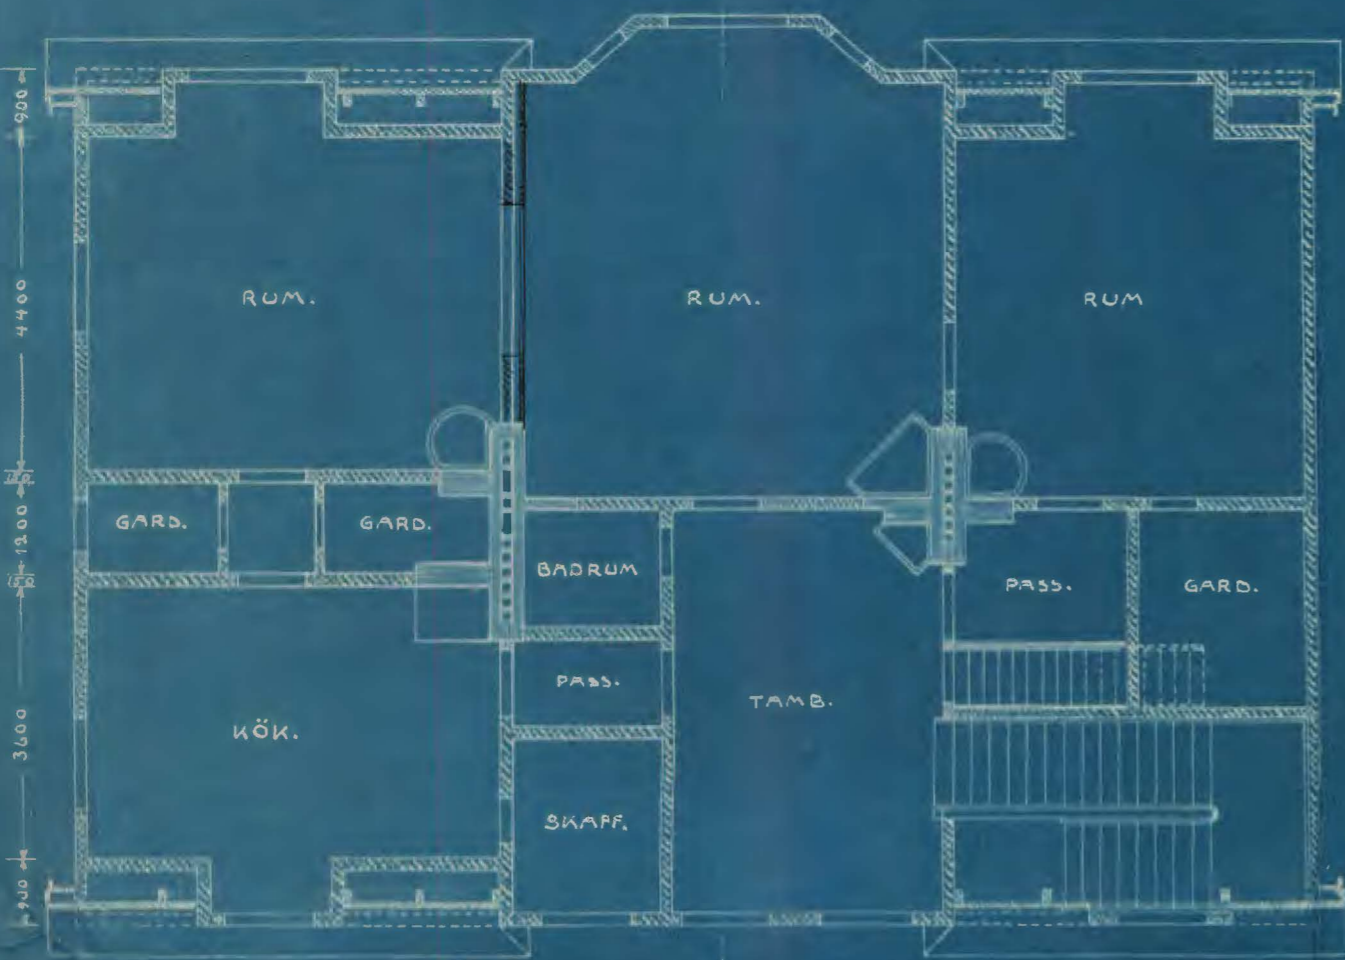


SEKTION - A-B.

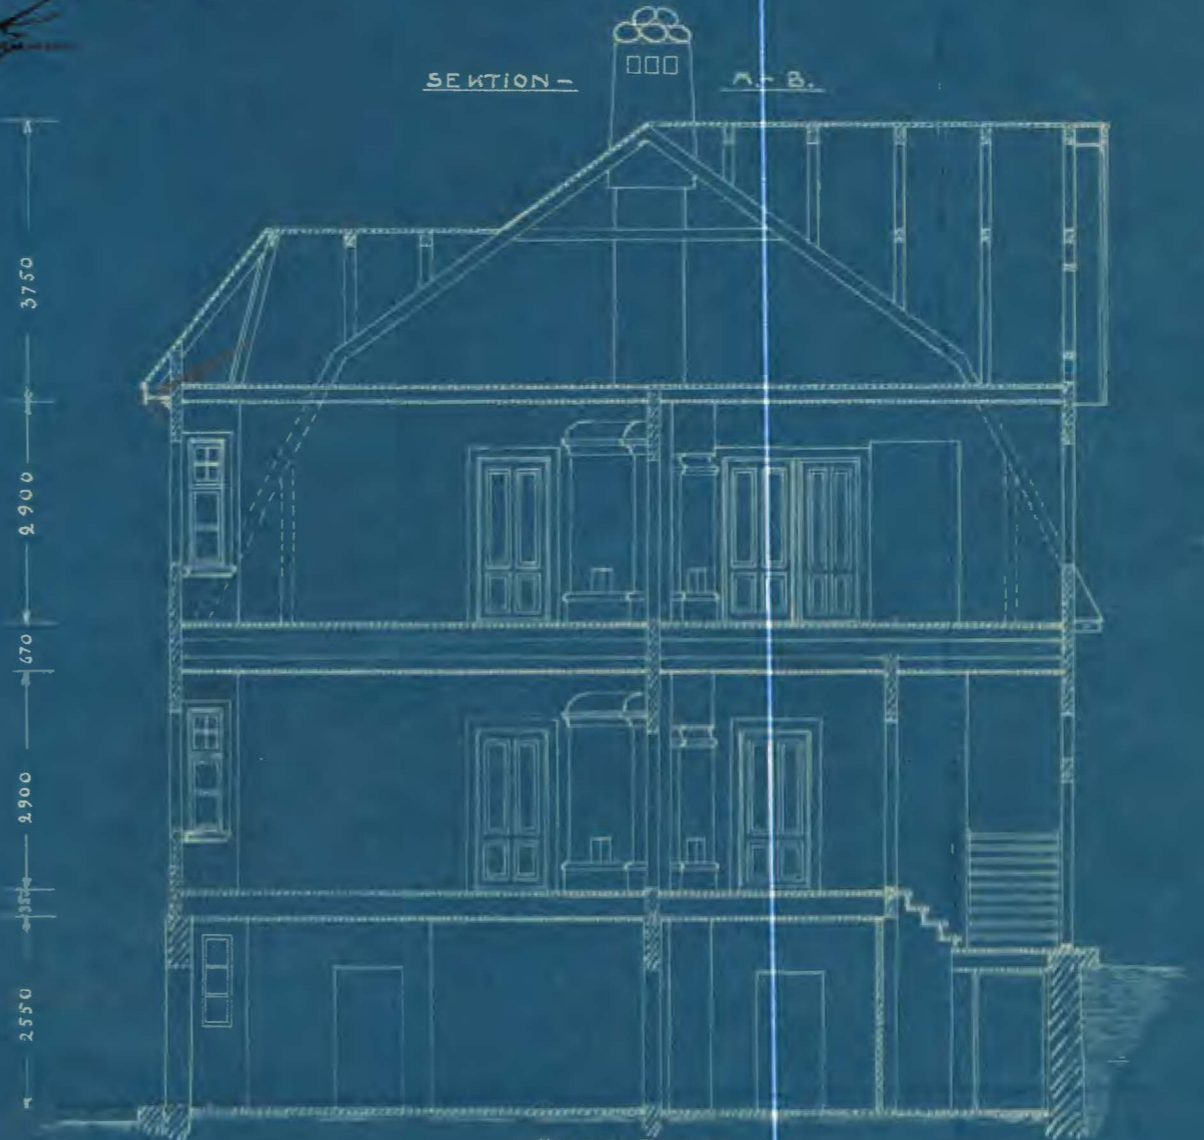

BOTTEN PLAN.

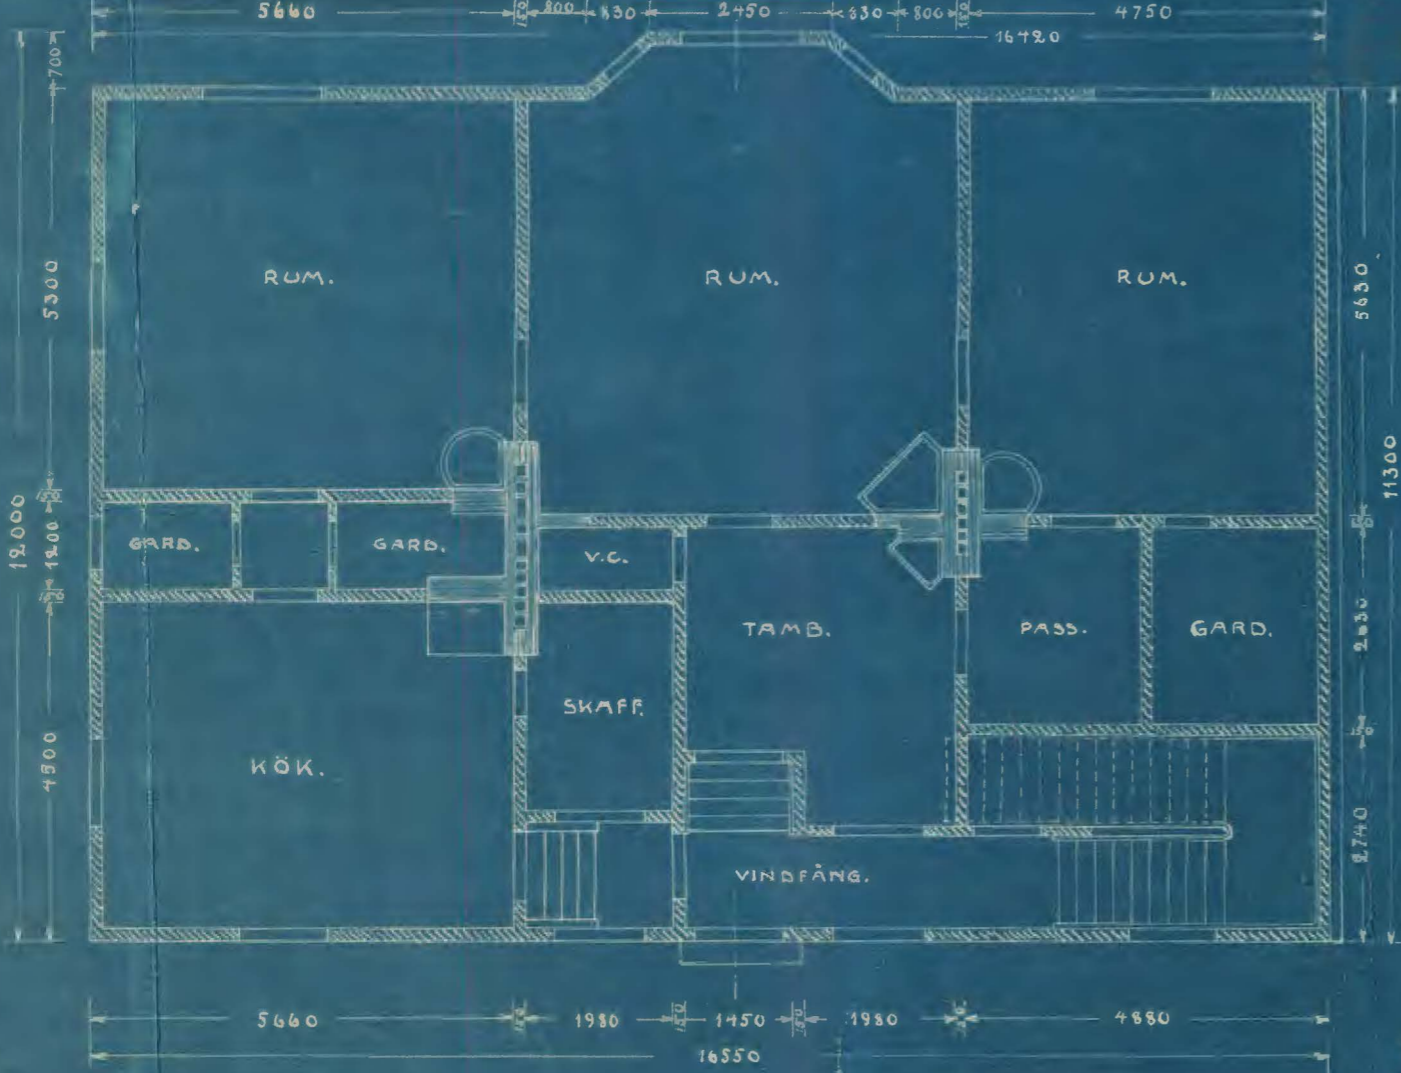

KÄLLAR PLAN.

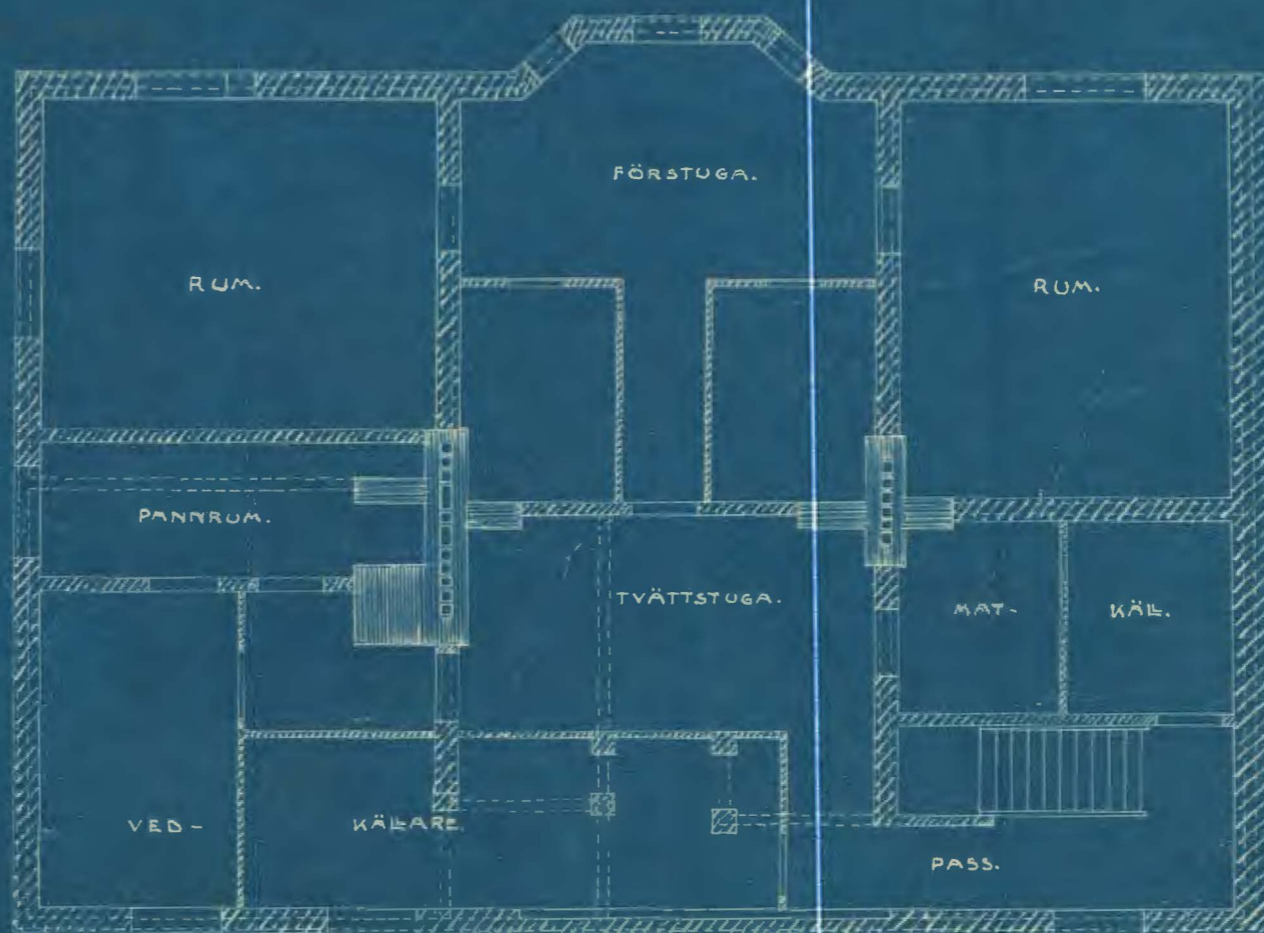

SKALA: 1:100



Kiruna i mars 1920  
 C. P. Hallén